


巻付け耐火被覆材 標準施工仕様一覧表〔耐風仕様〕

標準施工仕様一覧表は、ニチアス㈱が取得した耐火認定を基に作成したもので、「マキヘ工®」と「ロックカバー®」に適用するものです。


はり直貼り (単体構造)

耐火時間	被覆厚さ (mm)	鉄骨寸法 (mm)	上フランジ	下フランジ	認定番号
			接地長さ (mm)	留付	
1	20	H-400×200×8×13	40	無	FP060BM-0159-1
	40	H-148×100×6×9	40	無	FP060BM-0671
2	65	H-400×200×8×13	40	有	FP120BM-0254-1

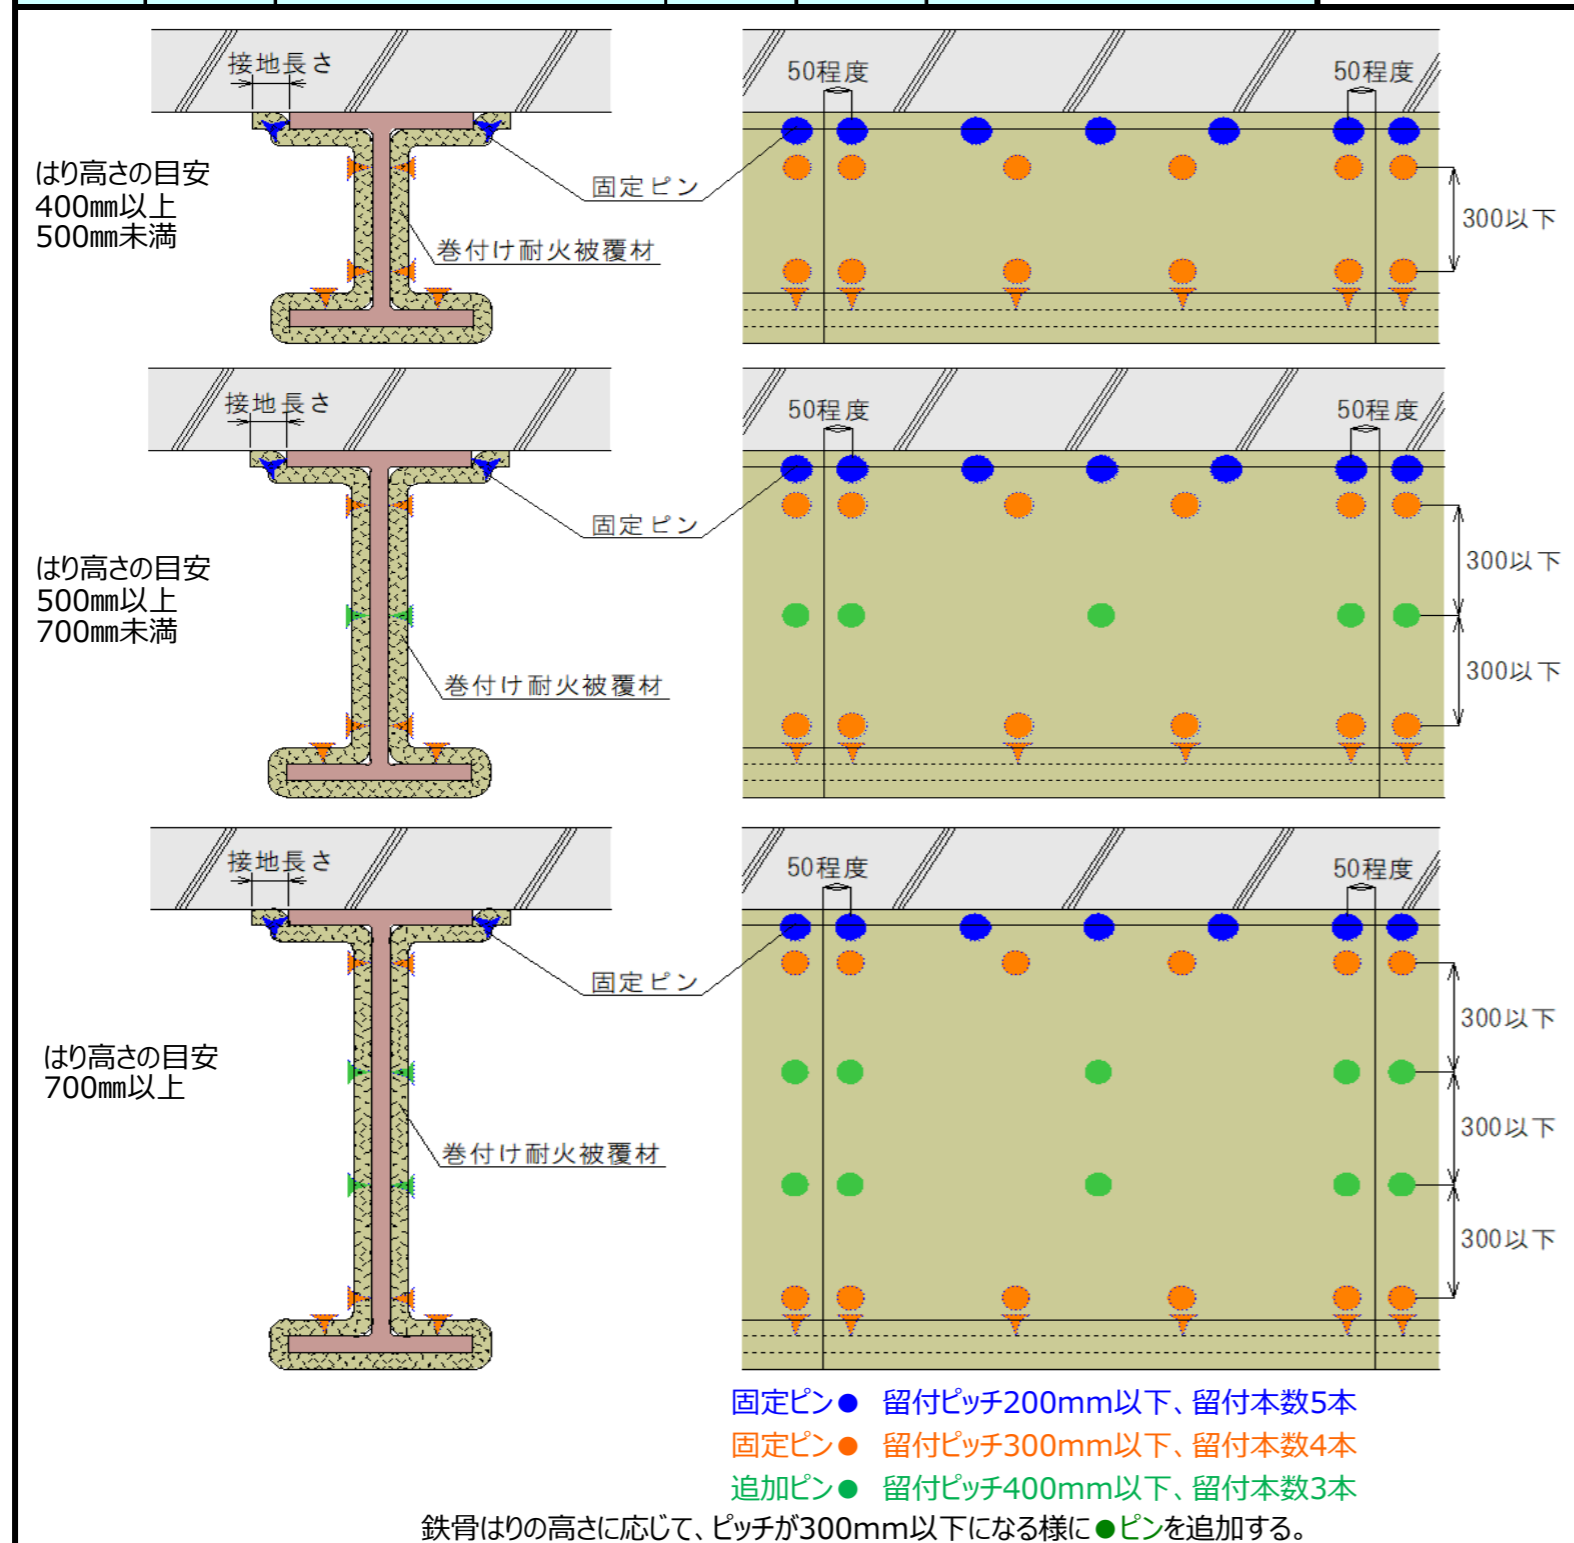

はり直貼り (合成構造)

耐火時間	被覆厚さ (mm)	鉄骨寸法 (mm)	上フランジ 接地長さ (mm)	鉄骨と壁との距離	壁留付け	壁	認定番号
				(mm)	折返し (mm)	厚さ (mm)	
1	20	H-400×200×8×13	40	450	50	75	FP060BM-0196-1
	40	H-148×100×6×9	40	300	50	75	FP060BM-0679
2	40	H-400×200×8×13	40	150	50	75	FP120BM-0182-1

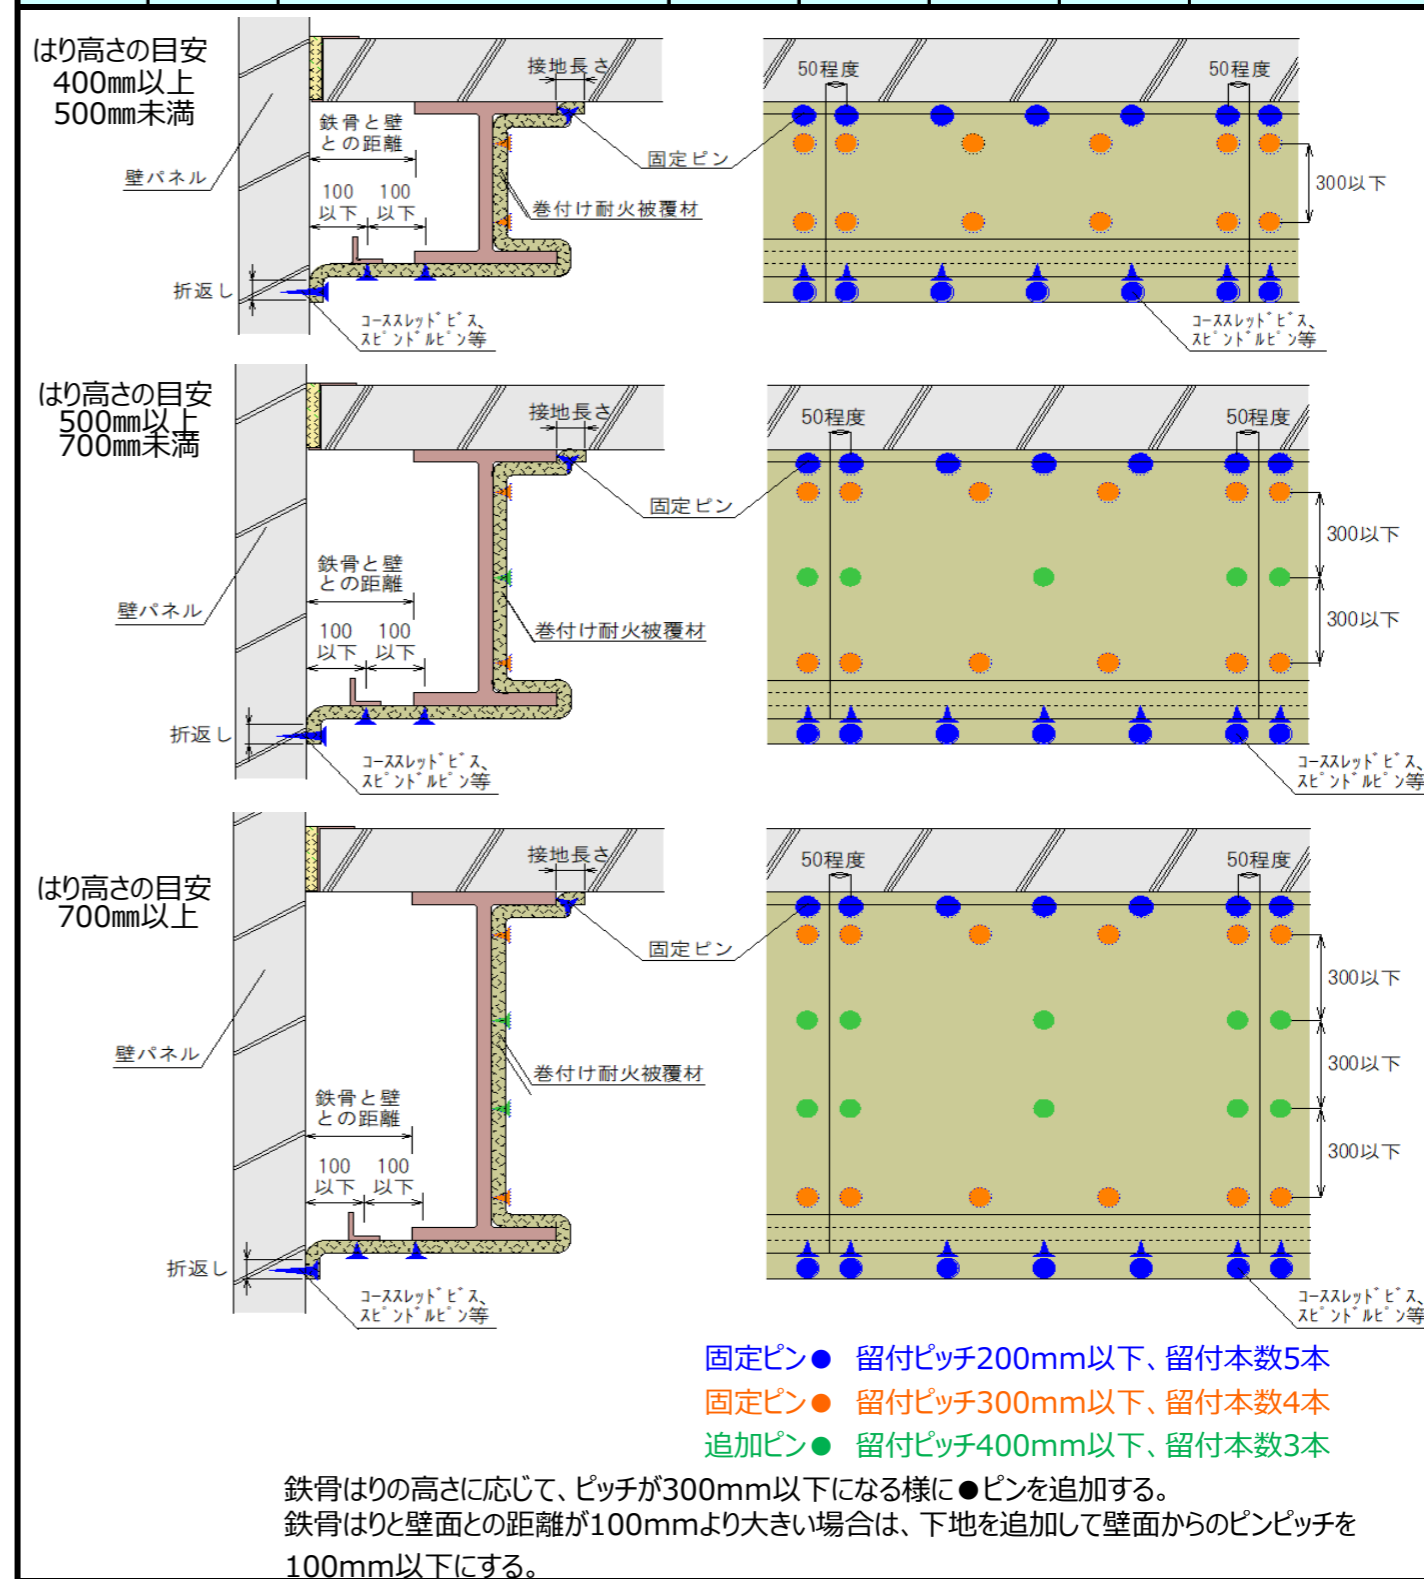

共通適用事項

・鉄骨寸法：記載寸法以上 ・床面への接地長さおよび壁面への折返し長さ：記載寸法以上 ・鉄骨と壁との距離：記載寸法以下 ・壁厚さ：記載寸法以上

注) この標準施工仕様一覧表は、耐火時間ごとに適用する耐火認定番号、鉄骨寸法、被覆厚さ、一般的な固定ピン、追加ピンのピッチおよび鉄骨と壁との間隔等を表したものです。

施工品質をより高めるために耐火認定に比べ、固定ピンの本数を一部増やした仕様になっています。